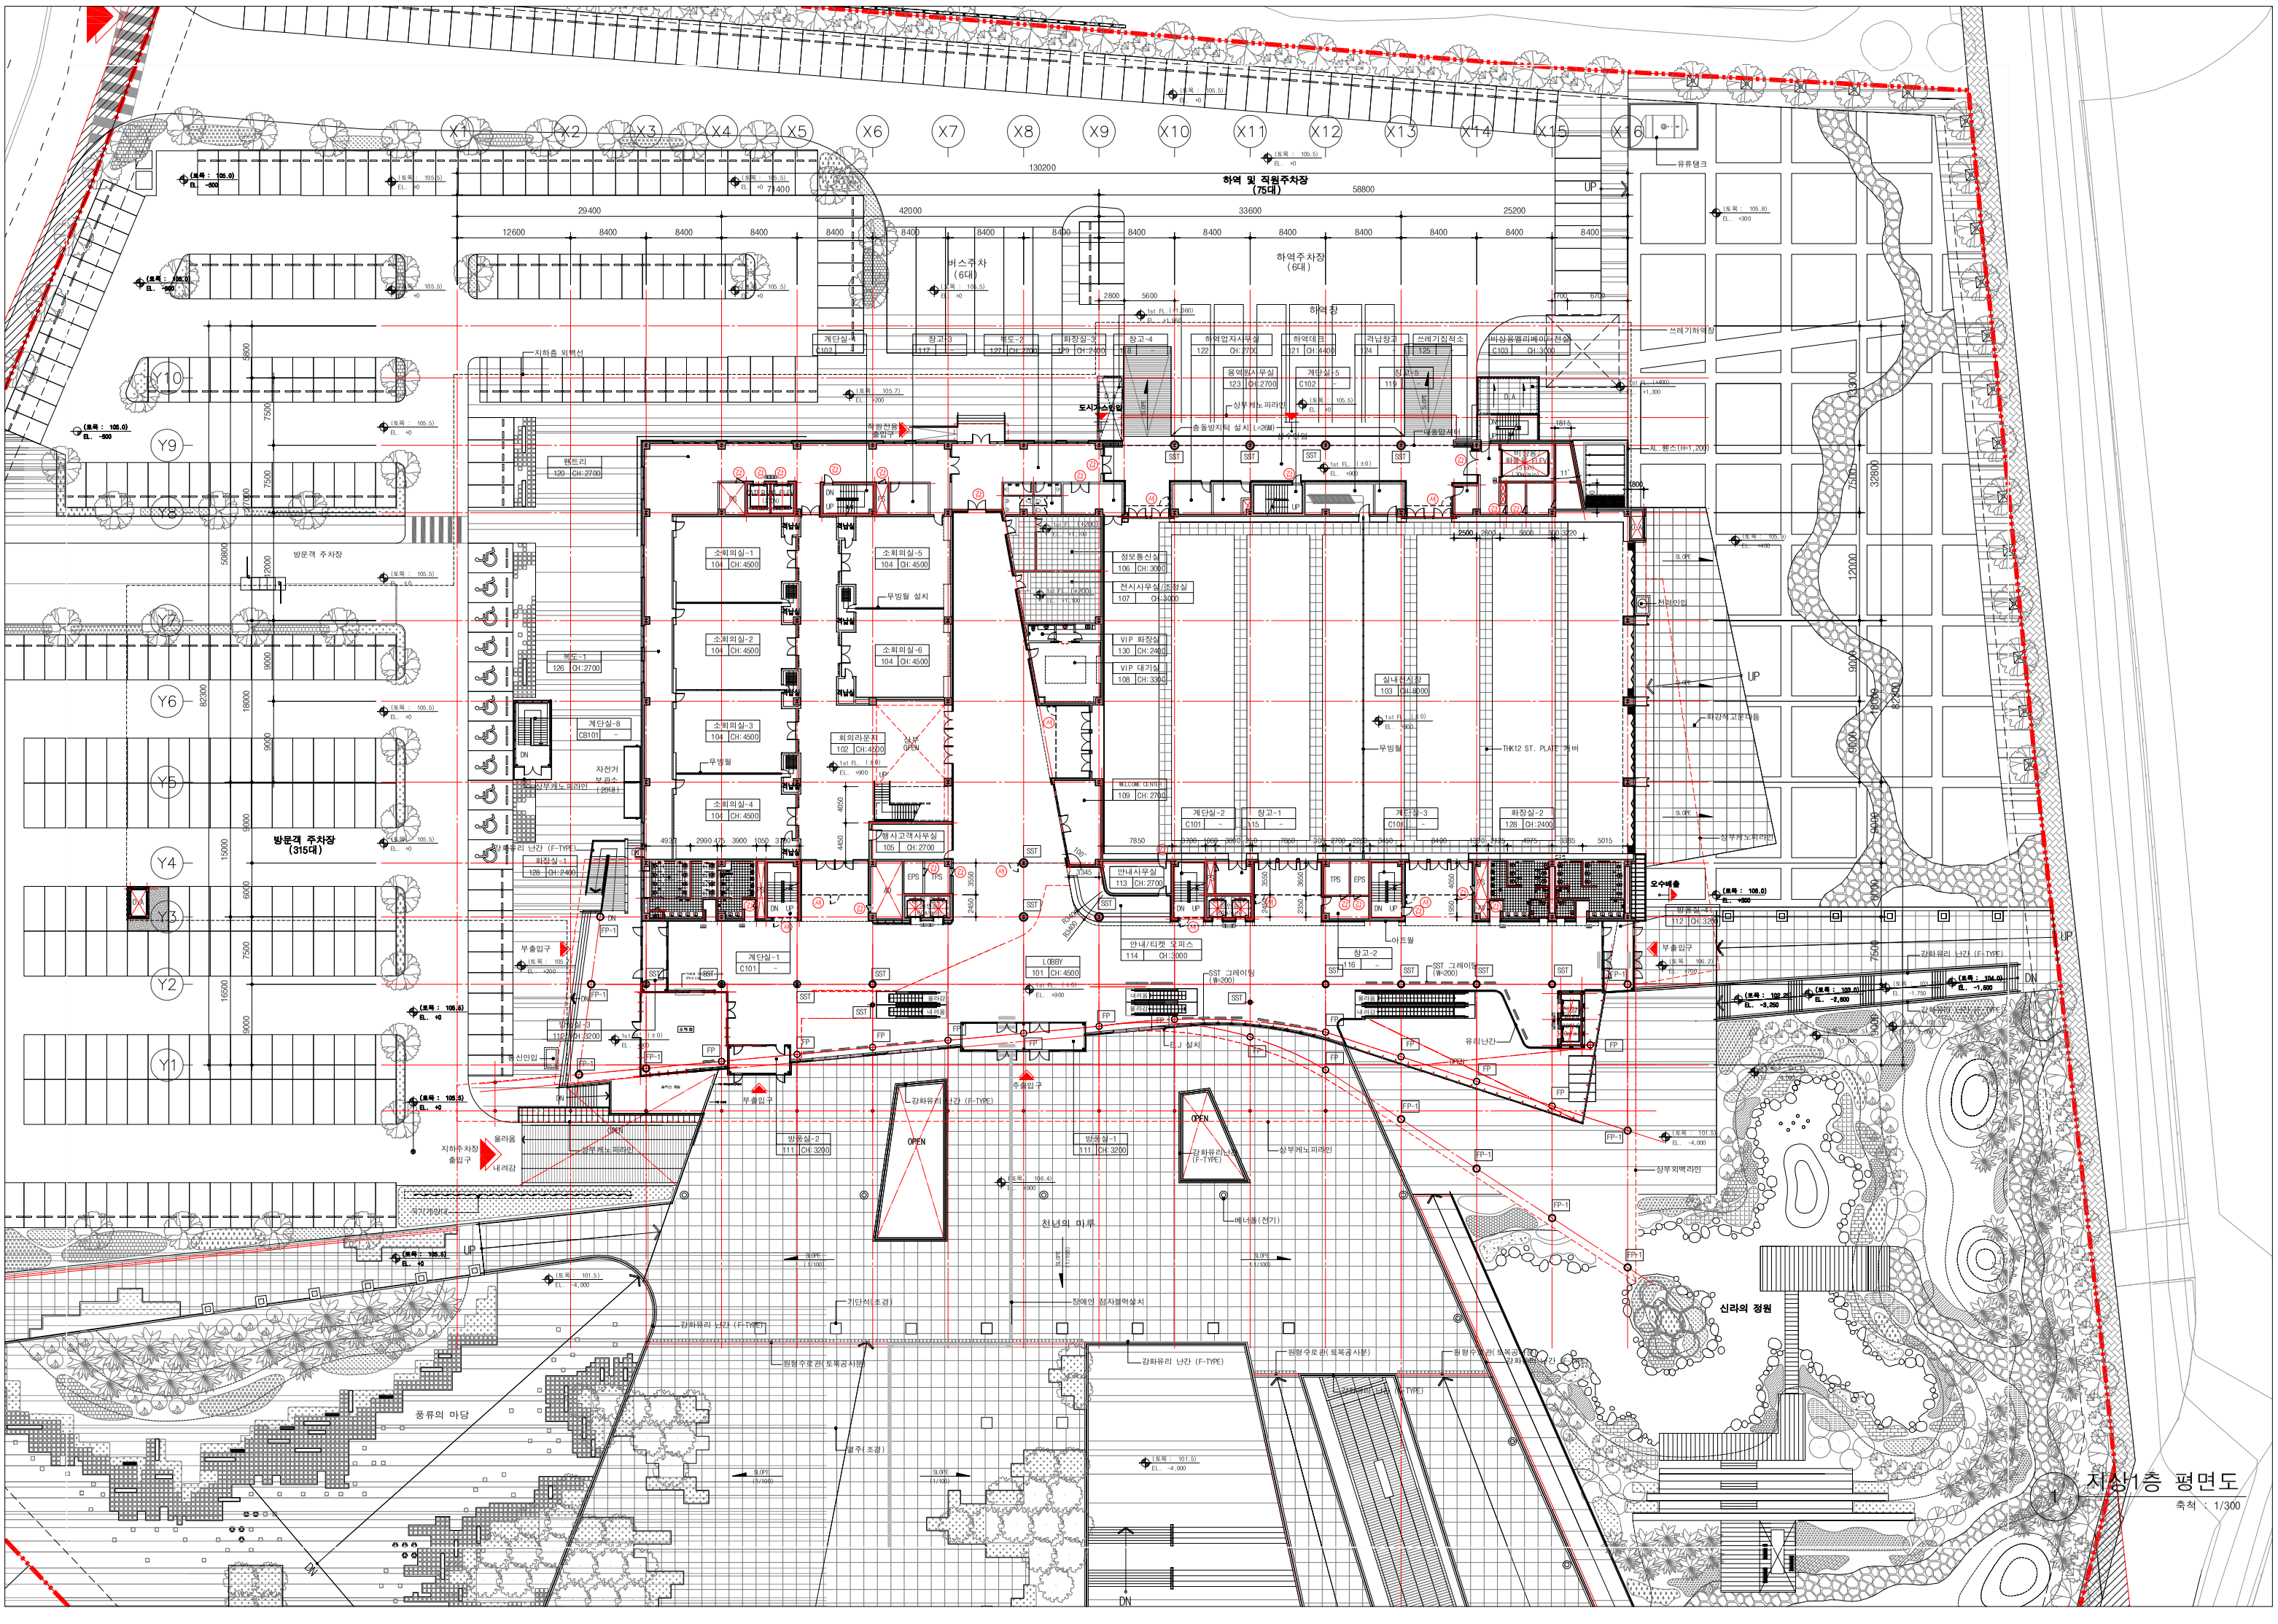
X1
X2
X3
X4
X5
X6
X7
X8
X9
X10
X11
X12
X13
X14
X15
X16
Y1
Y2
Y3
Y4
Y5
Y6
Y7
Y8
Y9
Y10
130200
58800
29400
42000
33600
25200
하역 및 직원주차장 (75대)
하역주차장 (6대)
버스주차 (6대)
방문객 주차장 (315대)
하역 홀
지하층 외벽선
도시가스인입
차량전용 출입구
램프리 120 CH:2700
계단실-4 C102
창고-3 117
복도-2 127 CH:2700
화장실-3 119 CH:2400
창고-4 118
하역업자사무실 122 CH:2700
하역대크 121 CH:3400
직납창고 124
쓰레기집적소 125
비상용엘리베이터전용 C103 CH:3000
용역업자 무실 123 CH:2700
계단실-5 C102
창고-5 119
상부게노피라인
층돌방지턱 설치 L=26M
쓰레기하역장
지하층 외벽선
소회의실-1 104 CH:4500
소회의실-2 104 CH:4500
소회의실-3 104 CH:4500
소회의실-4 104 CH:4500
소회의실-5 104 CH:4500
무빙월 설치
소회의실-6 104 CH:4500
정보통신실 106 CH:3000
전시사무실/조정실 107 CH:3000
VIP 화장실 130 CH:2400
VIP 대기실 108 CH:3300
실내전시장 103 CH:8000
무빙월
THK12 ST. PLATE 커버
램프-1 126 CH:2700
계단실-8 CB101 -
자전거 보관소 (20대)
상부게노피라인
희의라운지 102 CH:4200
상부 OPEN
셀사고객사무실 105 CH:2700
WELCOME CENTER 109 CH:2700
계단실-2 C101 -
창고-1 115 -
계단실-3 C101 -
화장실-2 128 CH:2400
안내사무실 113 CH:2700
안내/티켓 오피스 114 CH:3000
아트월
창고-2 116 -
LOBBY 101 CH:4500
계단실-1 C101 -
방풍실-3 112 CH:3200
방풍실-2 111 CH:3200
방풍실-1 111 CH:3200
부출입구
주출입구
지하주차장 출입구
올라옴
내려감
신인입
강화유리 난간 (F-TYPE)
OPEN
천년의 마루
베니쉬(전기)
장애인 점자블럭설치
기단석(조경)
원형주로관(토목공사분)
풍류의 마당
결주(조경)
신라의 정원
장부회벽라인
유리난간
CJ 설치
SST 그레이팅 (W=200)
유류탱크
쓰레기하역장
지상1층 평면도
축척 : 1/300